



LEGENDE: 	DER GRUNDEIGENTÜMER:
	DIE BAUHERRSCHAFT:
	DER PLANER:


BAUVORHABEN: ABBRUCH UND ERSATZBAU FM IMMO AG KARLSHUSEN 277, 278 PARZELLE 242 9313 MUOLEN		 Achilles Fecker Holzbau Pündtstrasse 3 9320 Arbon
BAUHERRSCHAFT/GRUNDEIGENTÜMER: FM IMMO AG PÜNDTSTRASSE 3 9320 ARBON		
PLANVERFASSER: FECKER HOLZBAU-ZIMMEREI PÜNDTSTRASSE 3 9320 ARBON TEL. 071 290 19 65 FAX 071 290 19 66 INFO@FECKERHOLZBAU.CH		PROJEKTNUMMER:
PLANUNGSPHASE: BAUEINGABE		ERSTELLDATUM: 07.09.2018
PLANNUMMER: 180034		AUSDRUCKDATUM: 09.10.2018
PLANTITEL: GRUNDRISS		REVIDIERT:
		MASSSTAB: 1:100
		PLANGROSSE: A1

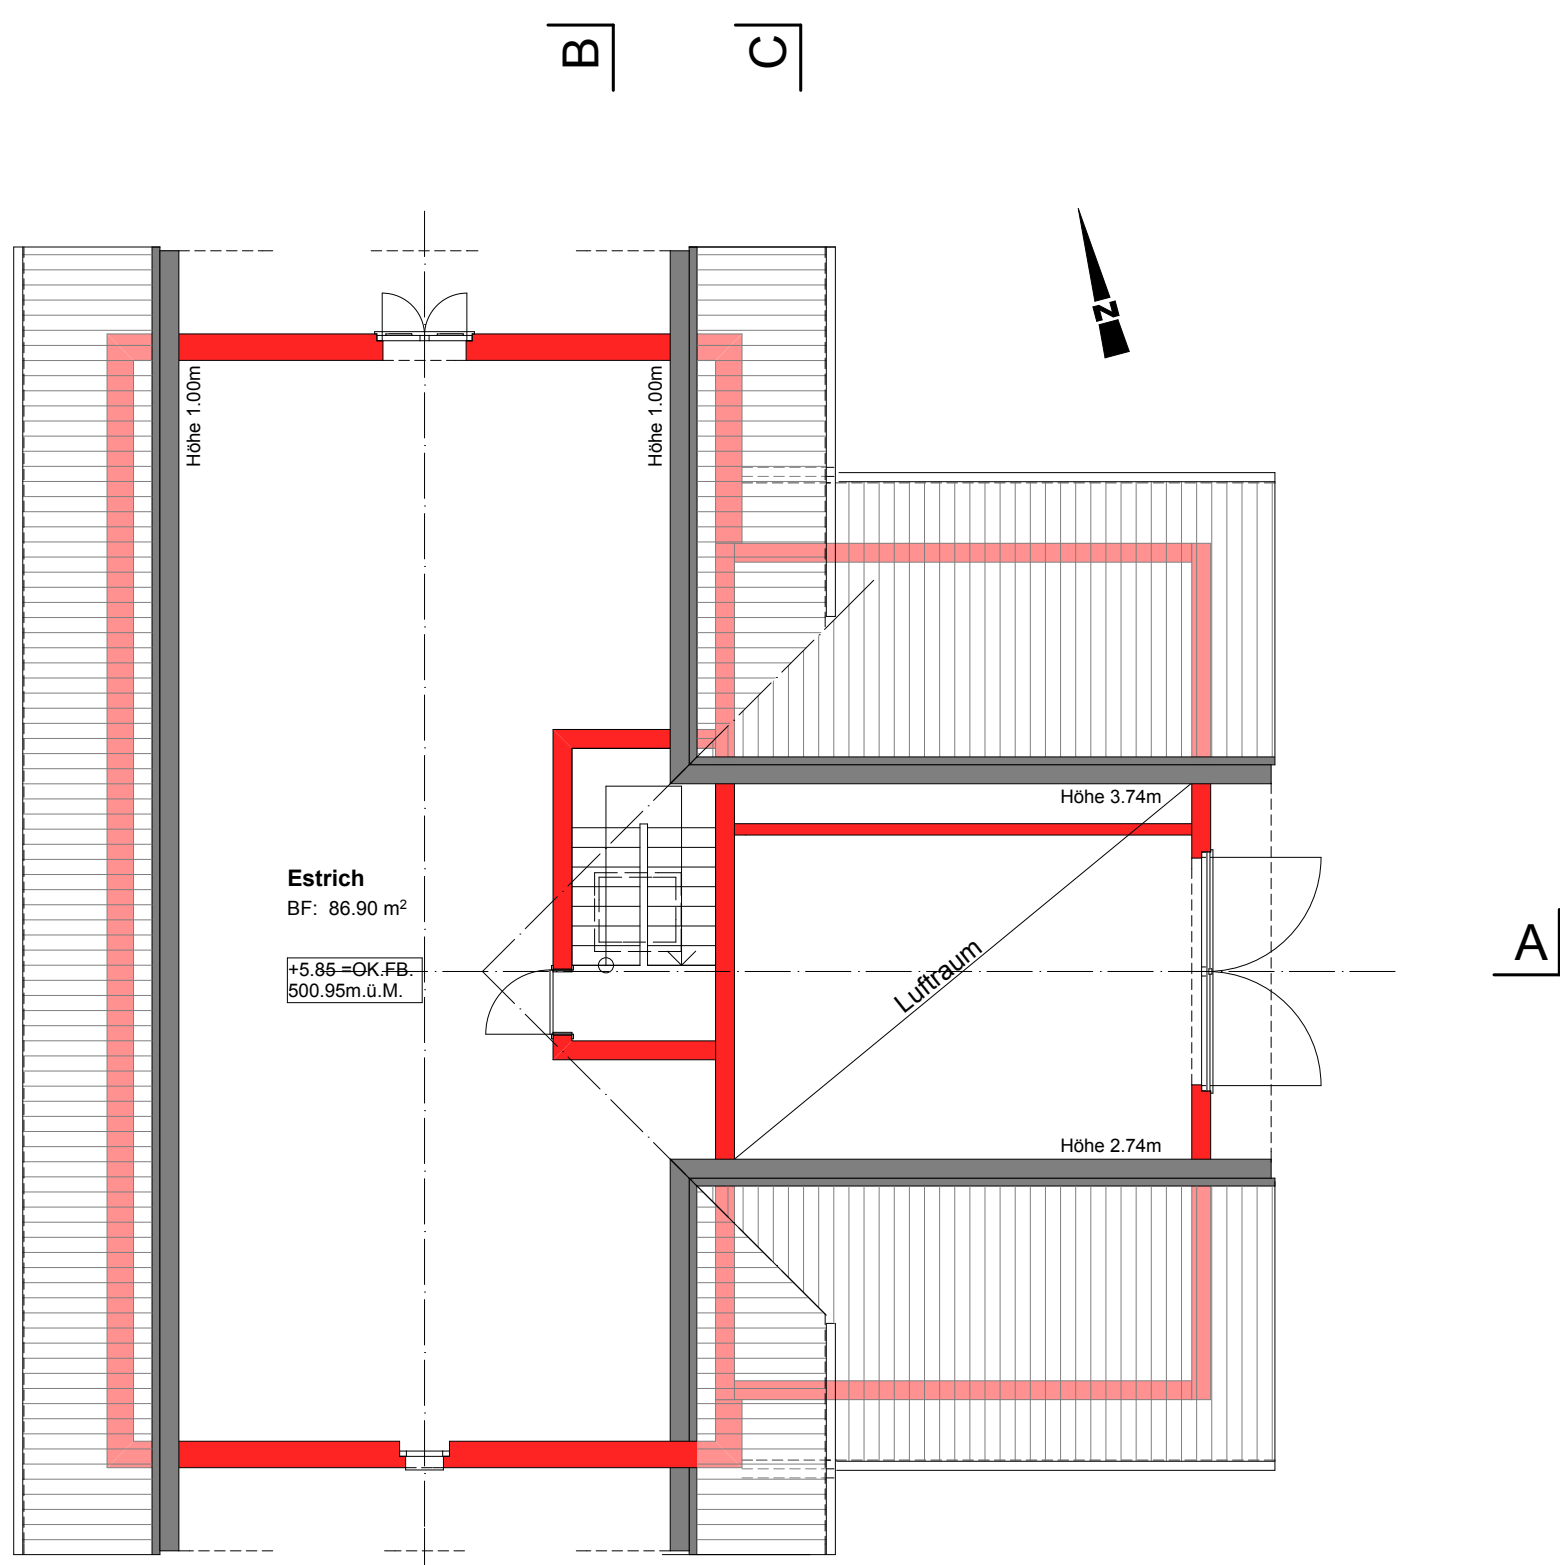

Dachgeschoss

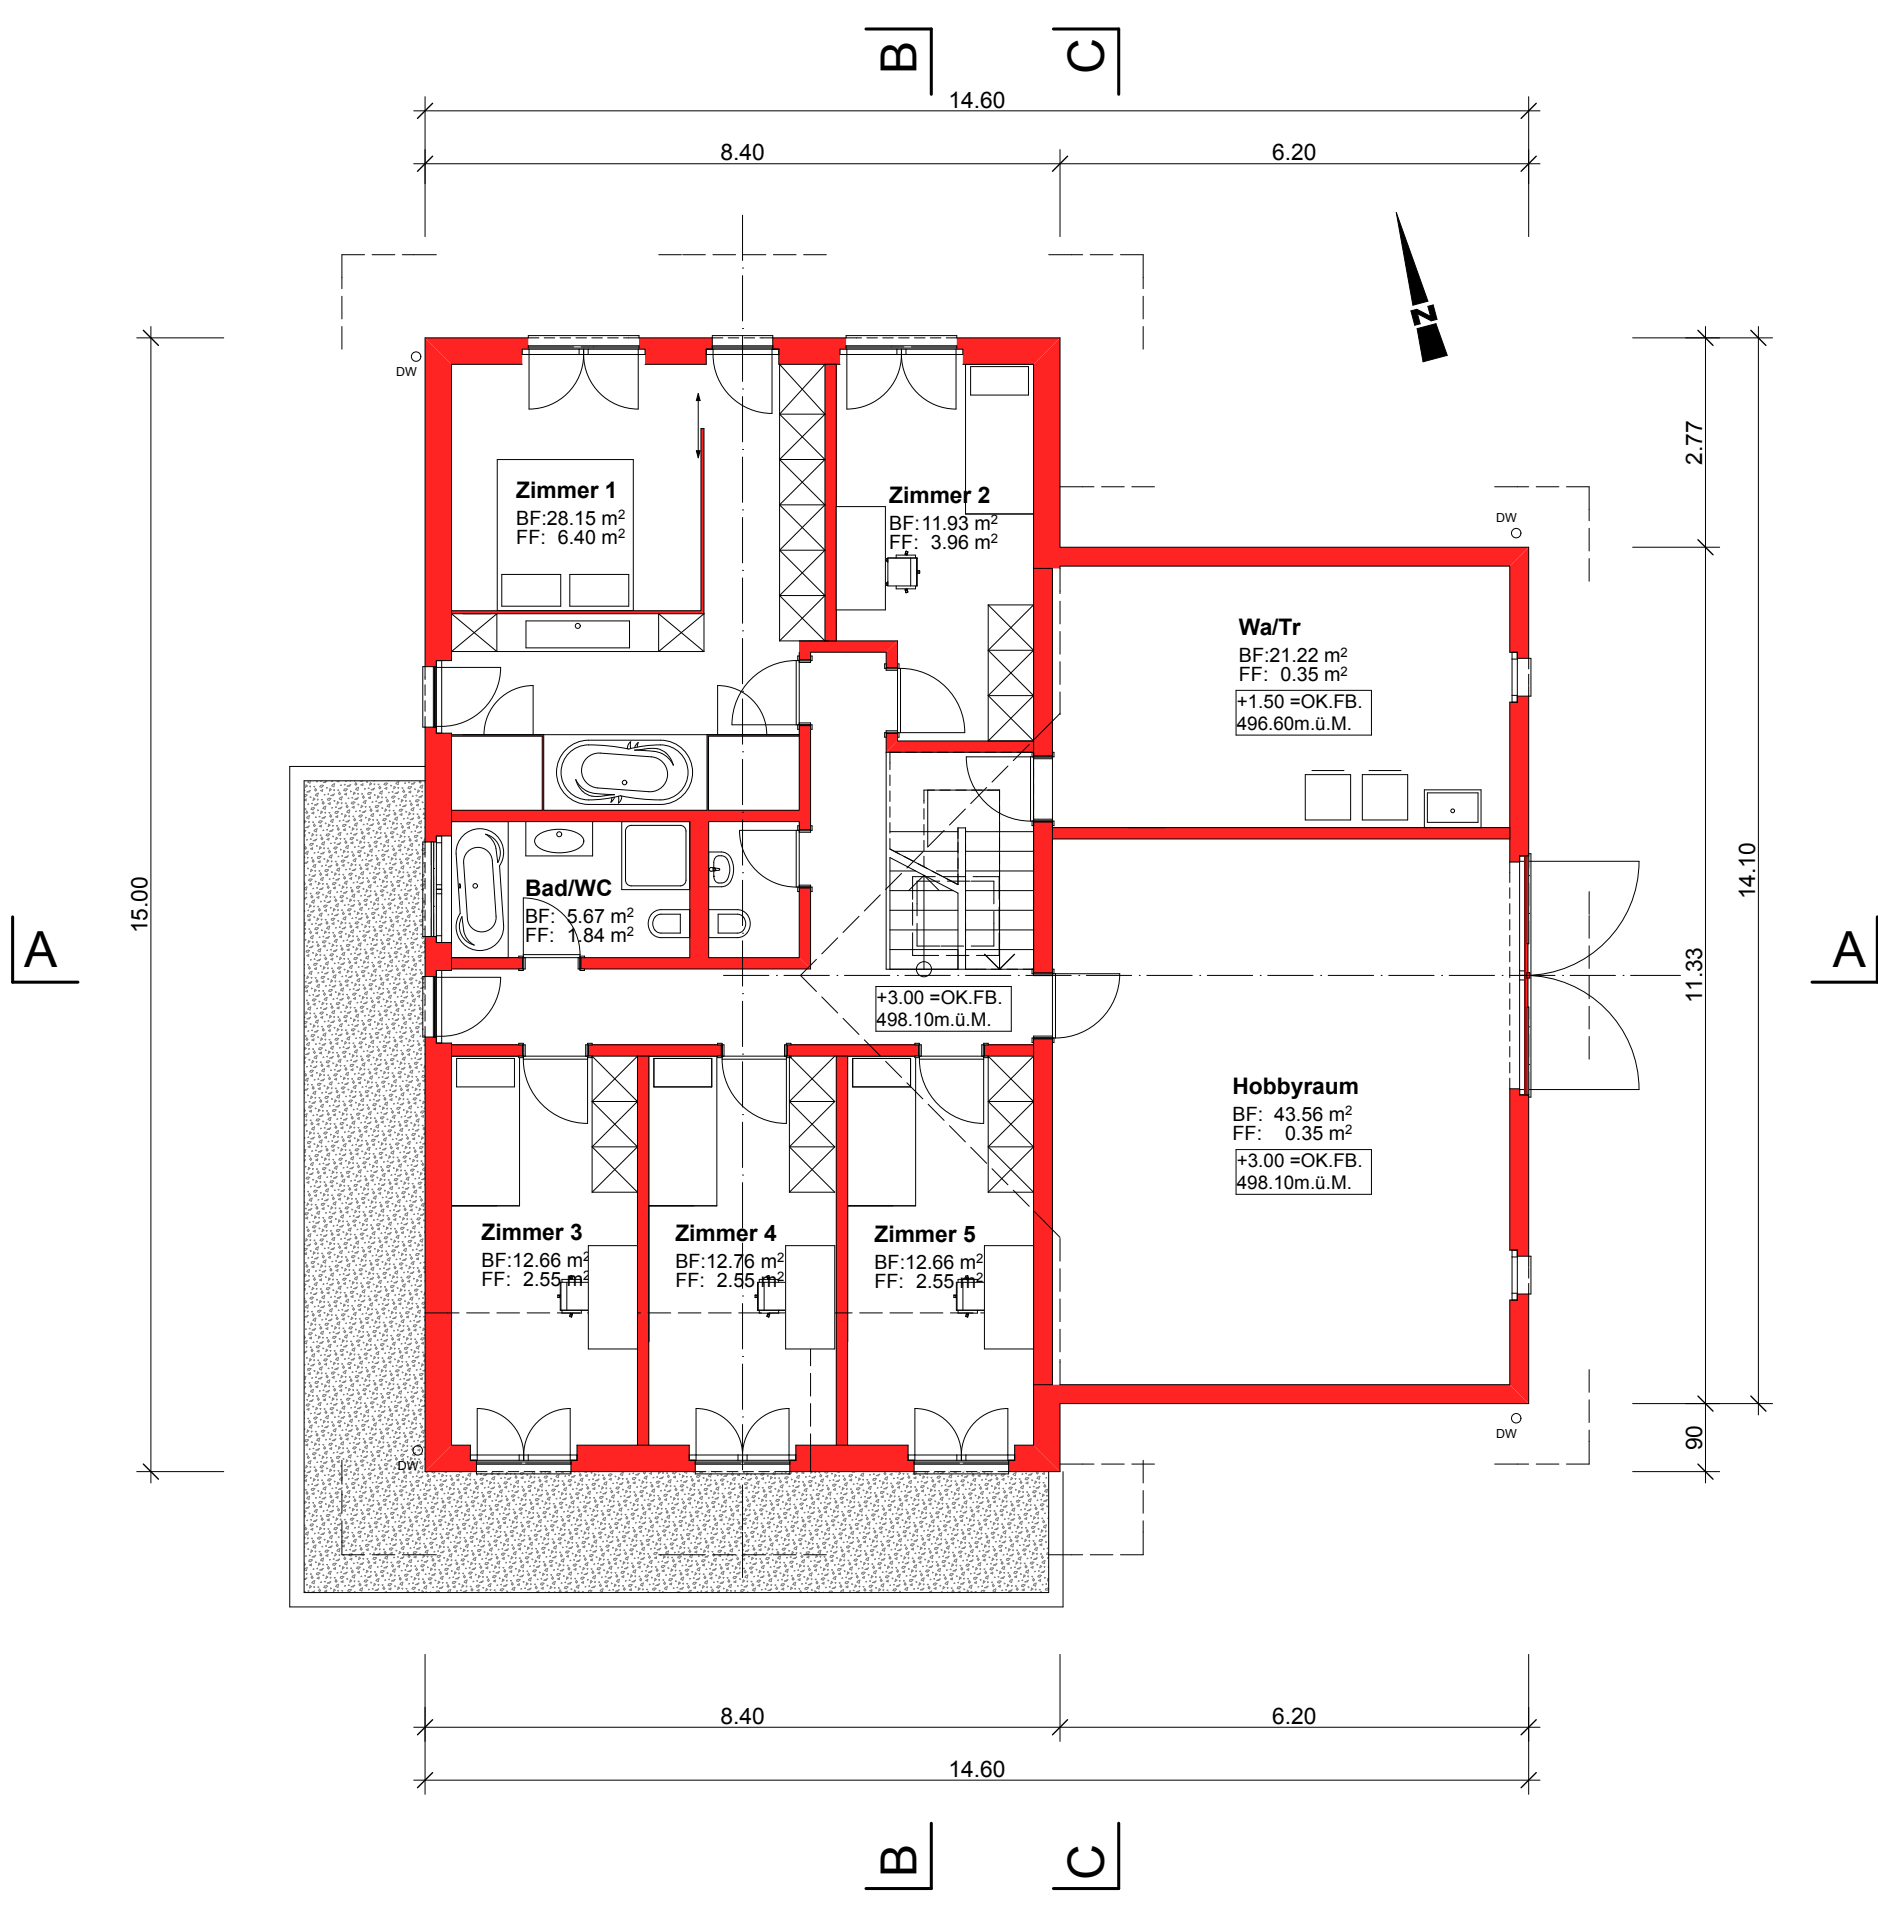

Obergeschoss

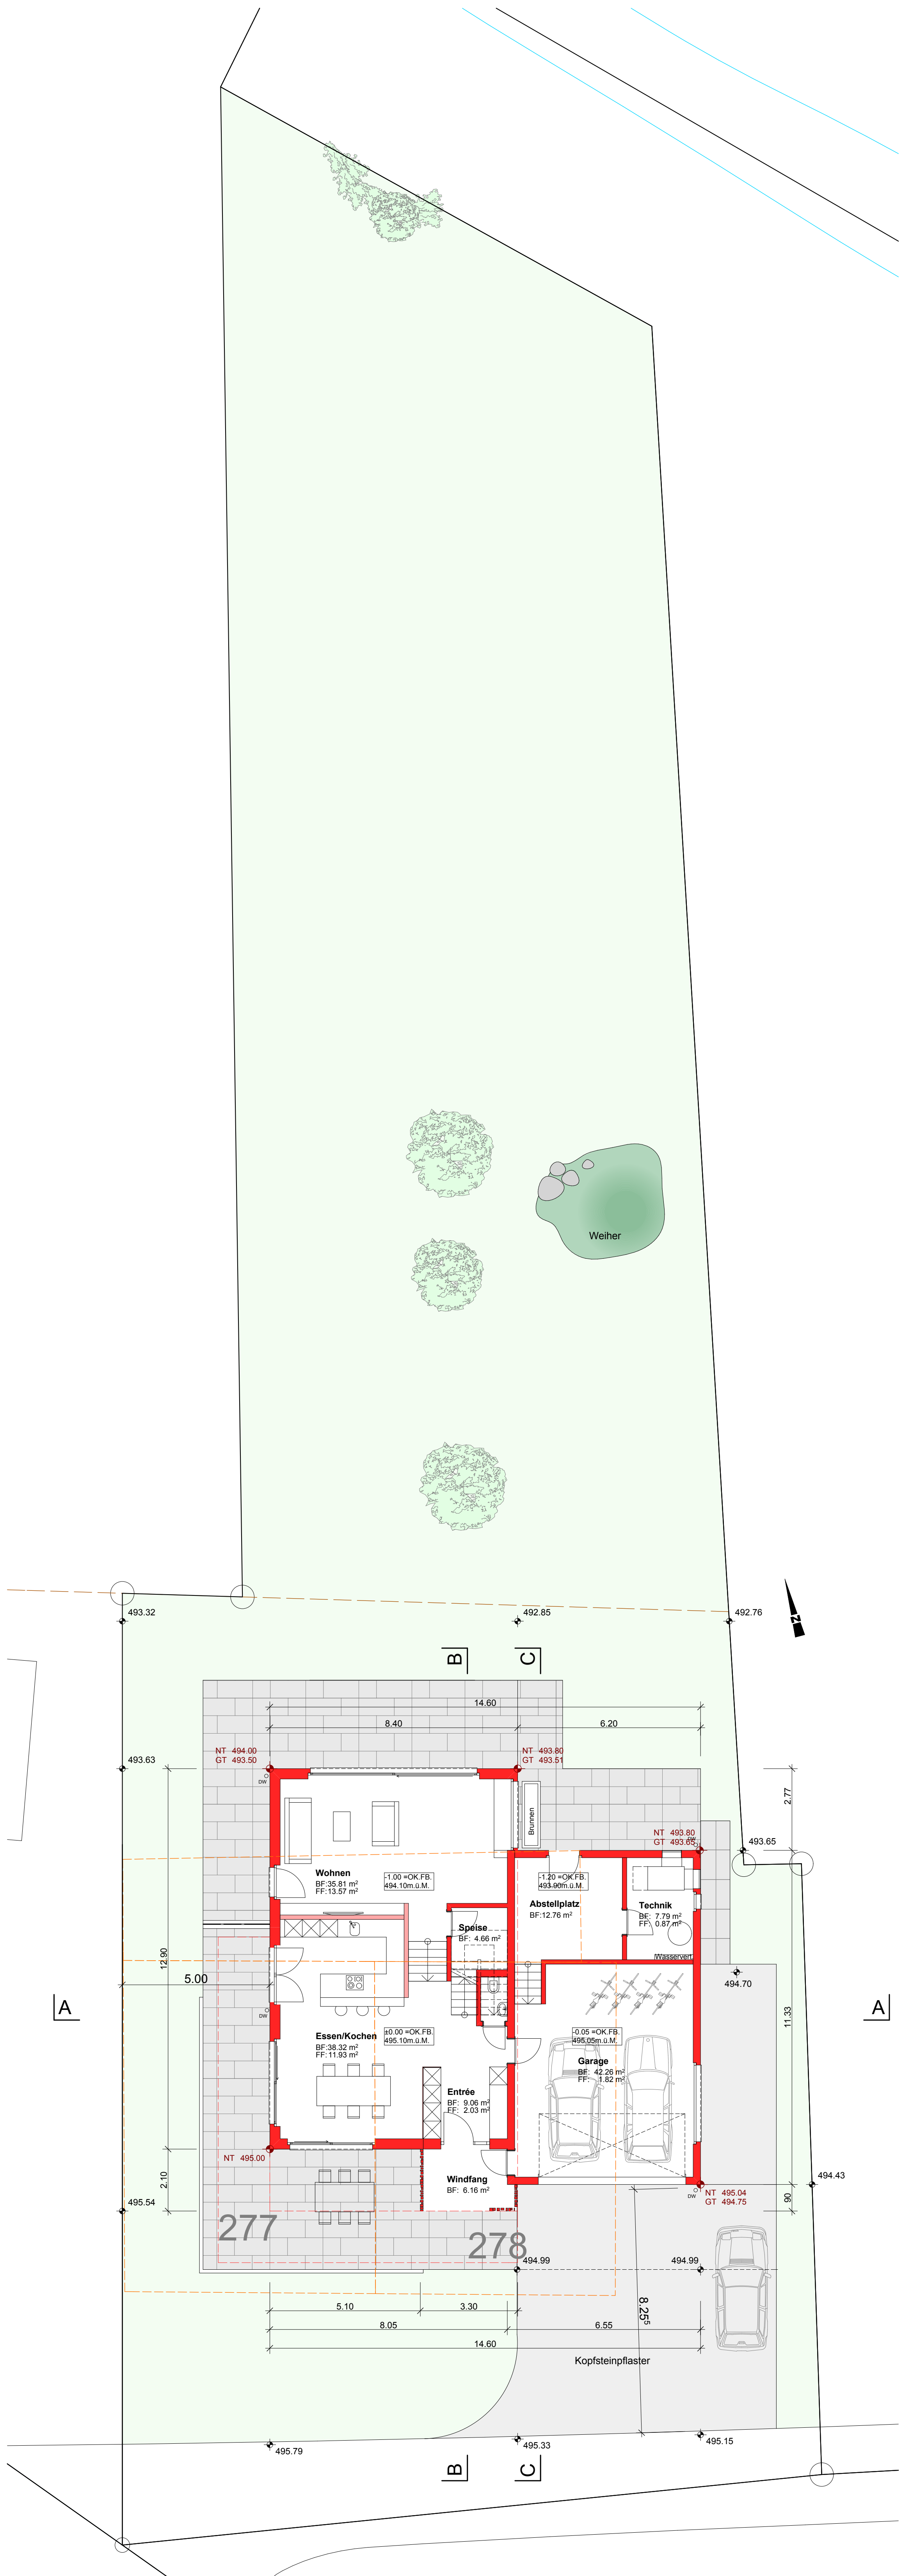

Erdgeschoss